



NEUBAU CRÉCHE - BEAUFORT

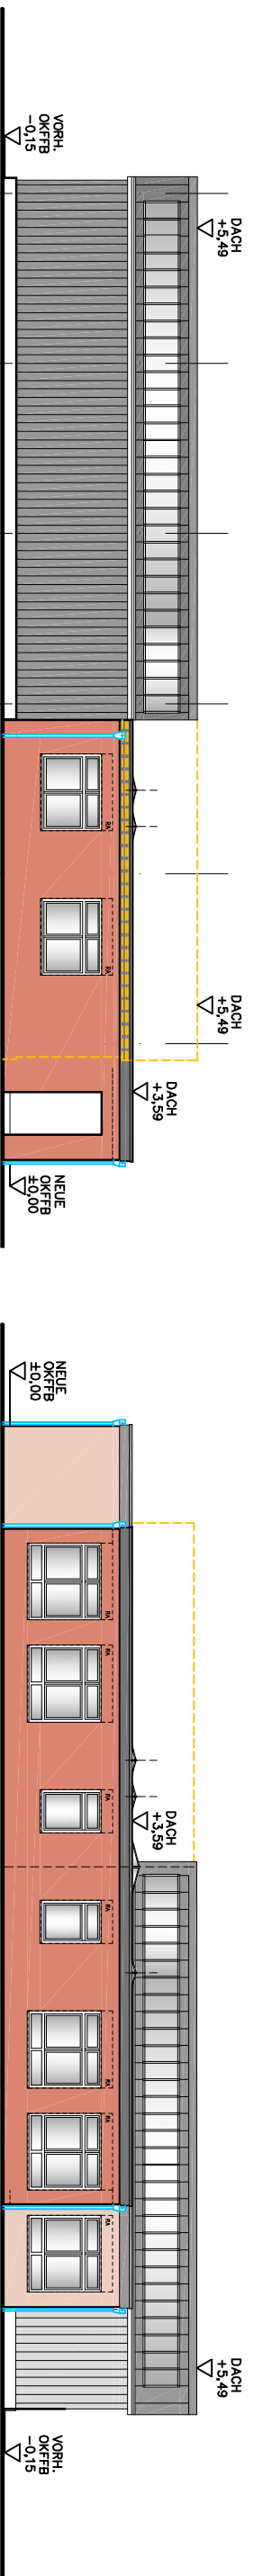


OSTANSICHT

WESTANSICHT

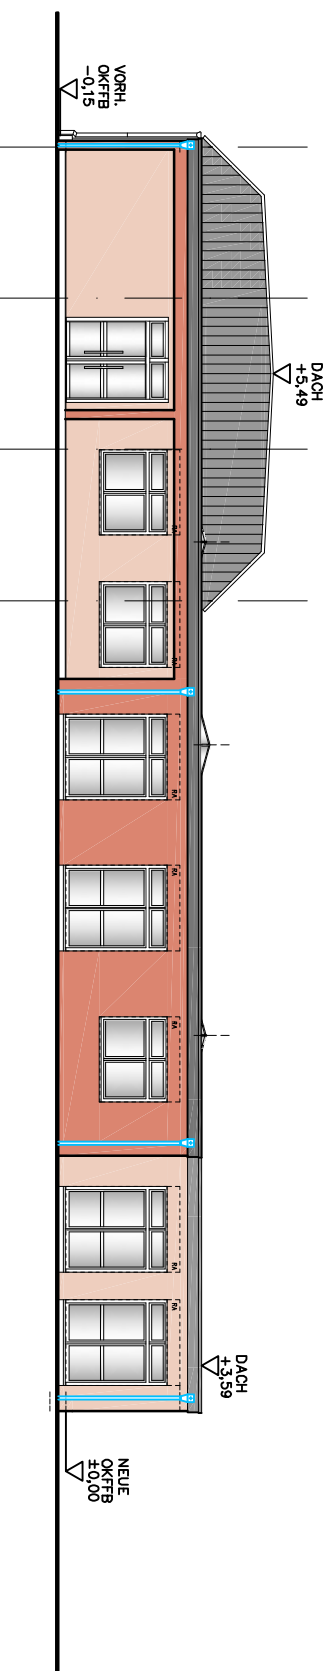


NORDANSICHT

SÜDANSICHT

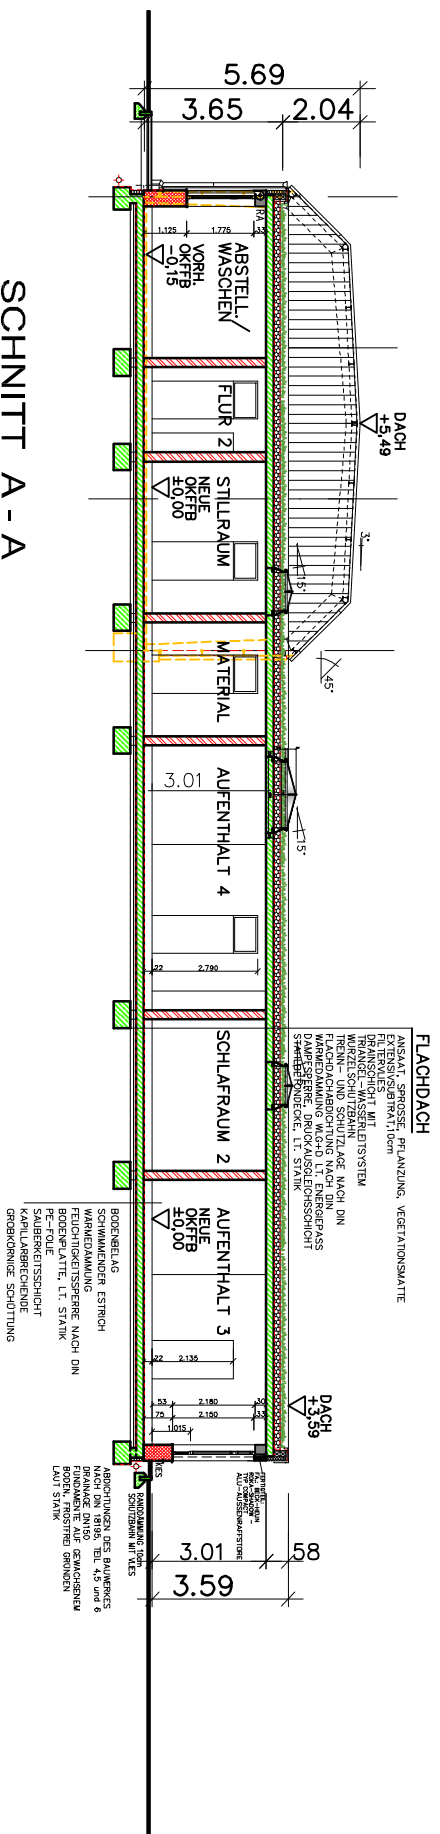

SCHNITT A - A

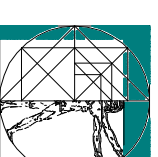

LUDÉS
 ARCHITECTE S.à r.l.
 L-6440 ECHTERNACH TEL. 00352-726267
 57, RUE DE LA GARE FAX 00352-726268

PROJEKT:

NEUBAU CRÉCHE
 89A, GRAND RUE
 L-6310 BEAUFORT

BAUHERR:

IMMO B&S S.A.
 89A, GRAND RUE
 L-6310 BEAUFORT

ZEICHNUNG:

PLAN NR.: **ENTWURF**
 2 SCHNITT A-A
 ANSICHTEN

M = 1 : 200
 ddt: BA-CRÉCHE-14-09-2018
 BEARBEITER: g. junk

BAUHERR:

ECHTERNACH, 14-09-2018

PLANER:

tektur:

änderungen:	datum	bearb.