
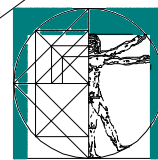


NEUBAU CRÈCHE - BEAUFORT

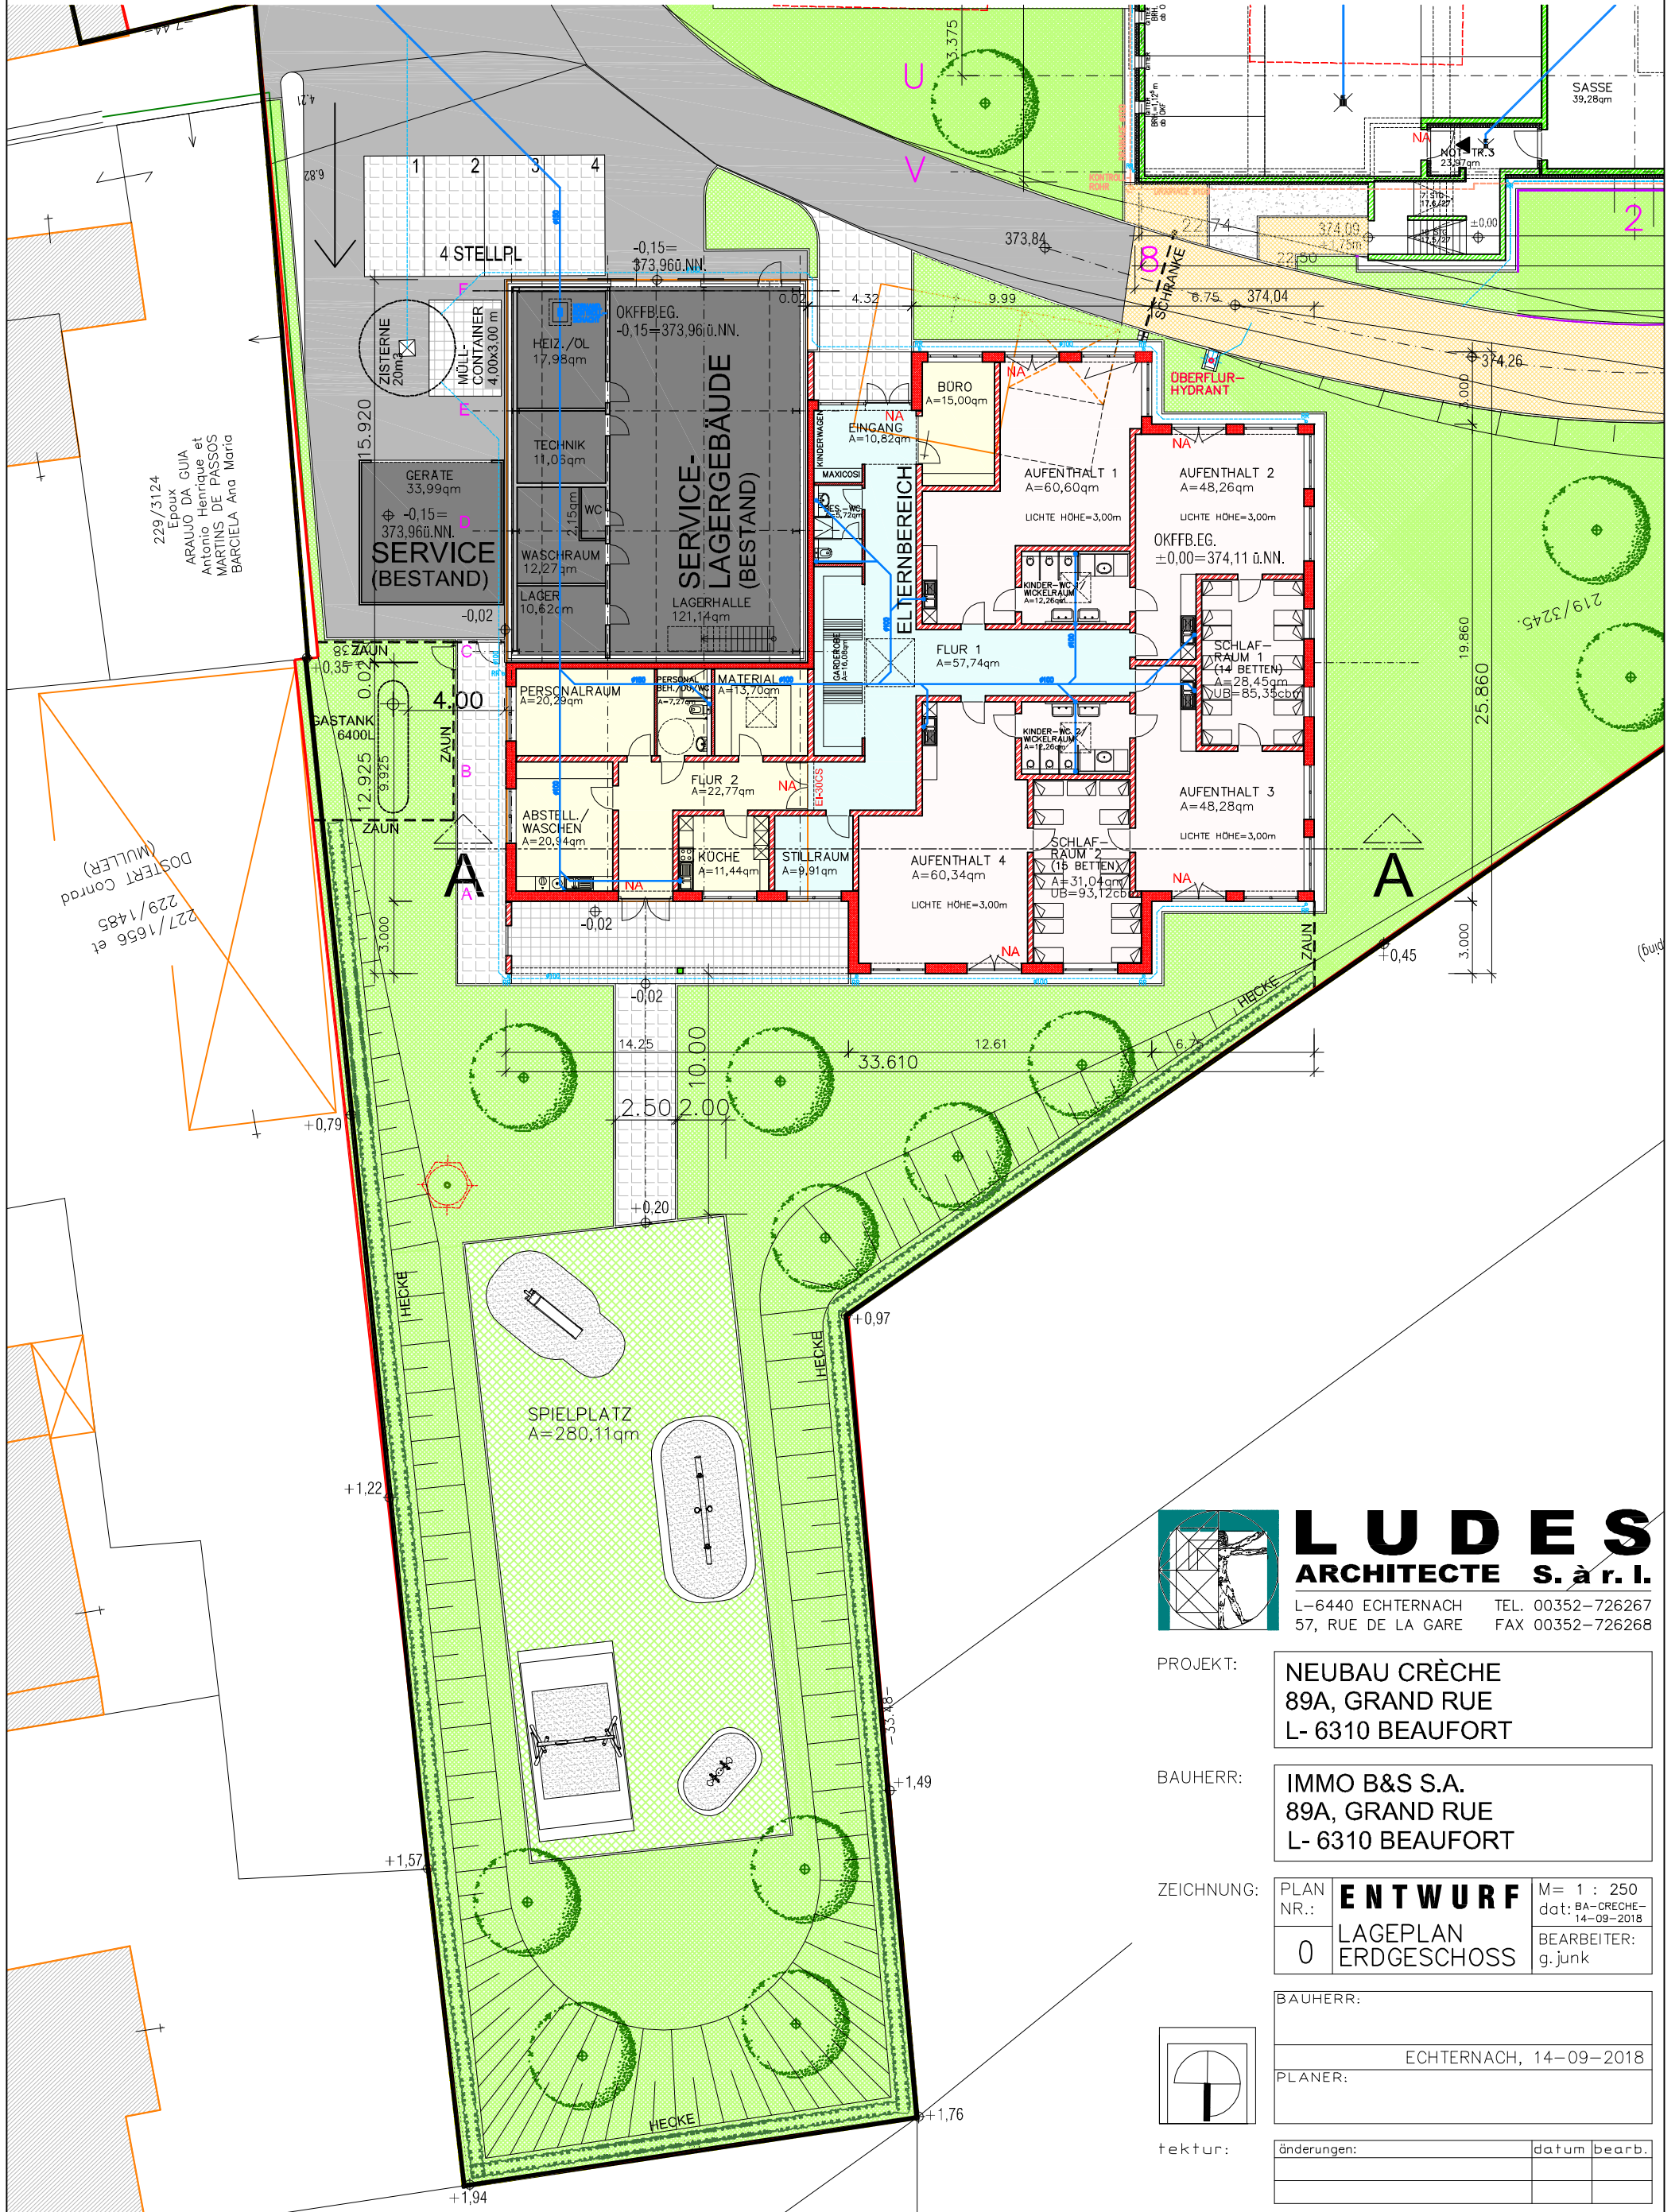

LUDES
ARCHITECTE S.à.r.l.

L-6440 ECHTERNACH TEL. 00352-726267
57, RUE DE LA GARE FAX 00352-726268

PROJEKT: NEUBAU CRÈCHE
89A, GRAND RUE
L- 6310 BEAUFORT

BAUHERR: IMMO B&S S.A.
89A, GRAND RUE
L- 6310 BEAUFORT

ZEICHNUNG: PLAN NR.: **ENTWURF** M= 1 : 250
0 LAGEPLAN ERDGESCHOSS dat.: BA-CRÈCHE-14-09-2018
BEARBEITER: g.junk

BAUHERR: ECHTERNACH, 14-09-2018

änderungen:	datum	bearb.