
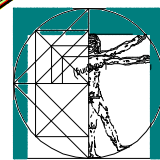


# NEUBAU CRÈCHE - BEAUFORT

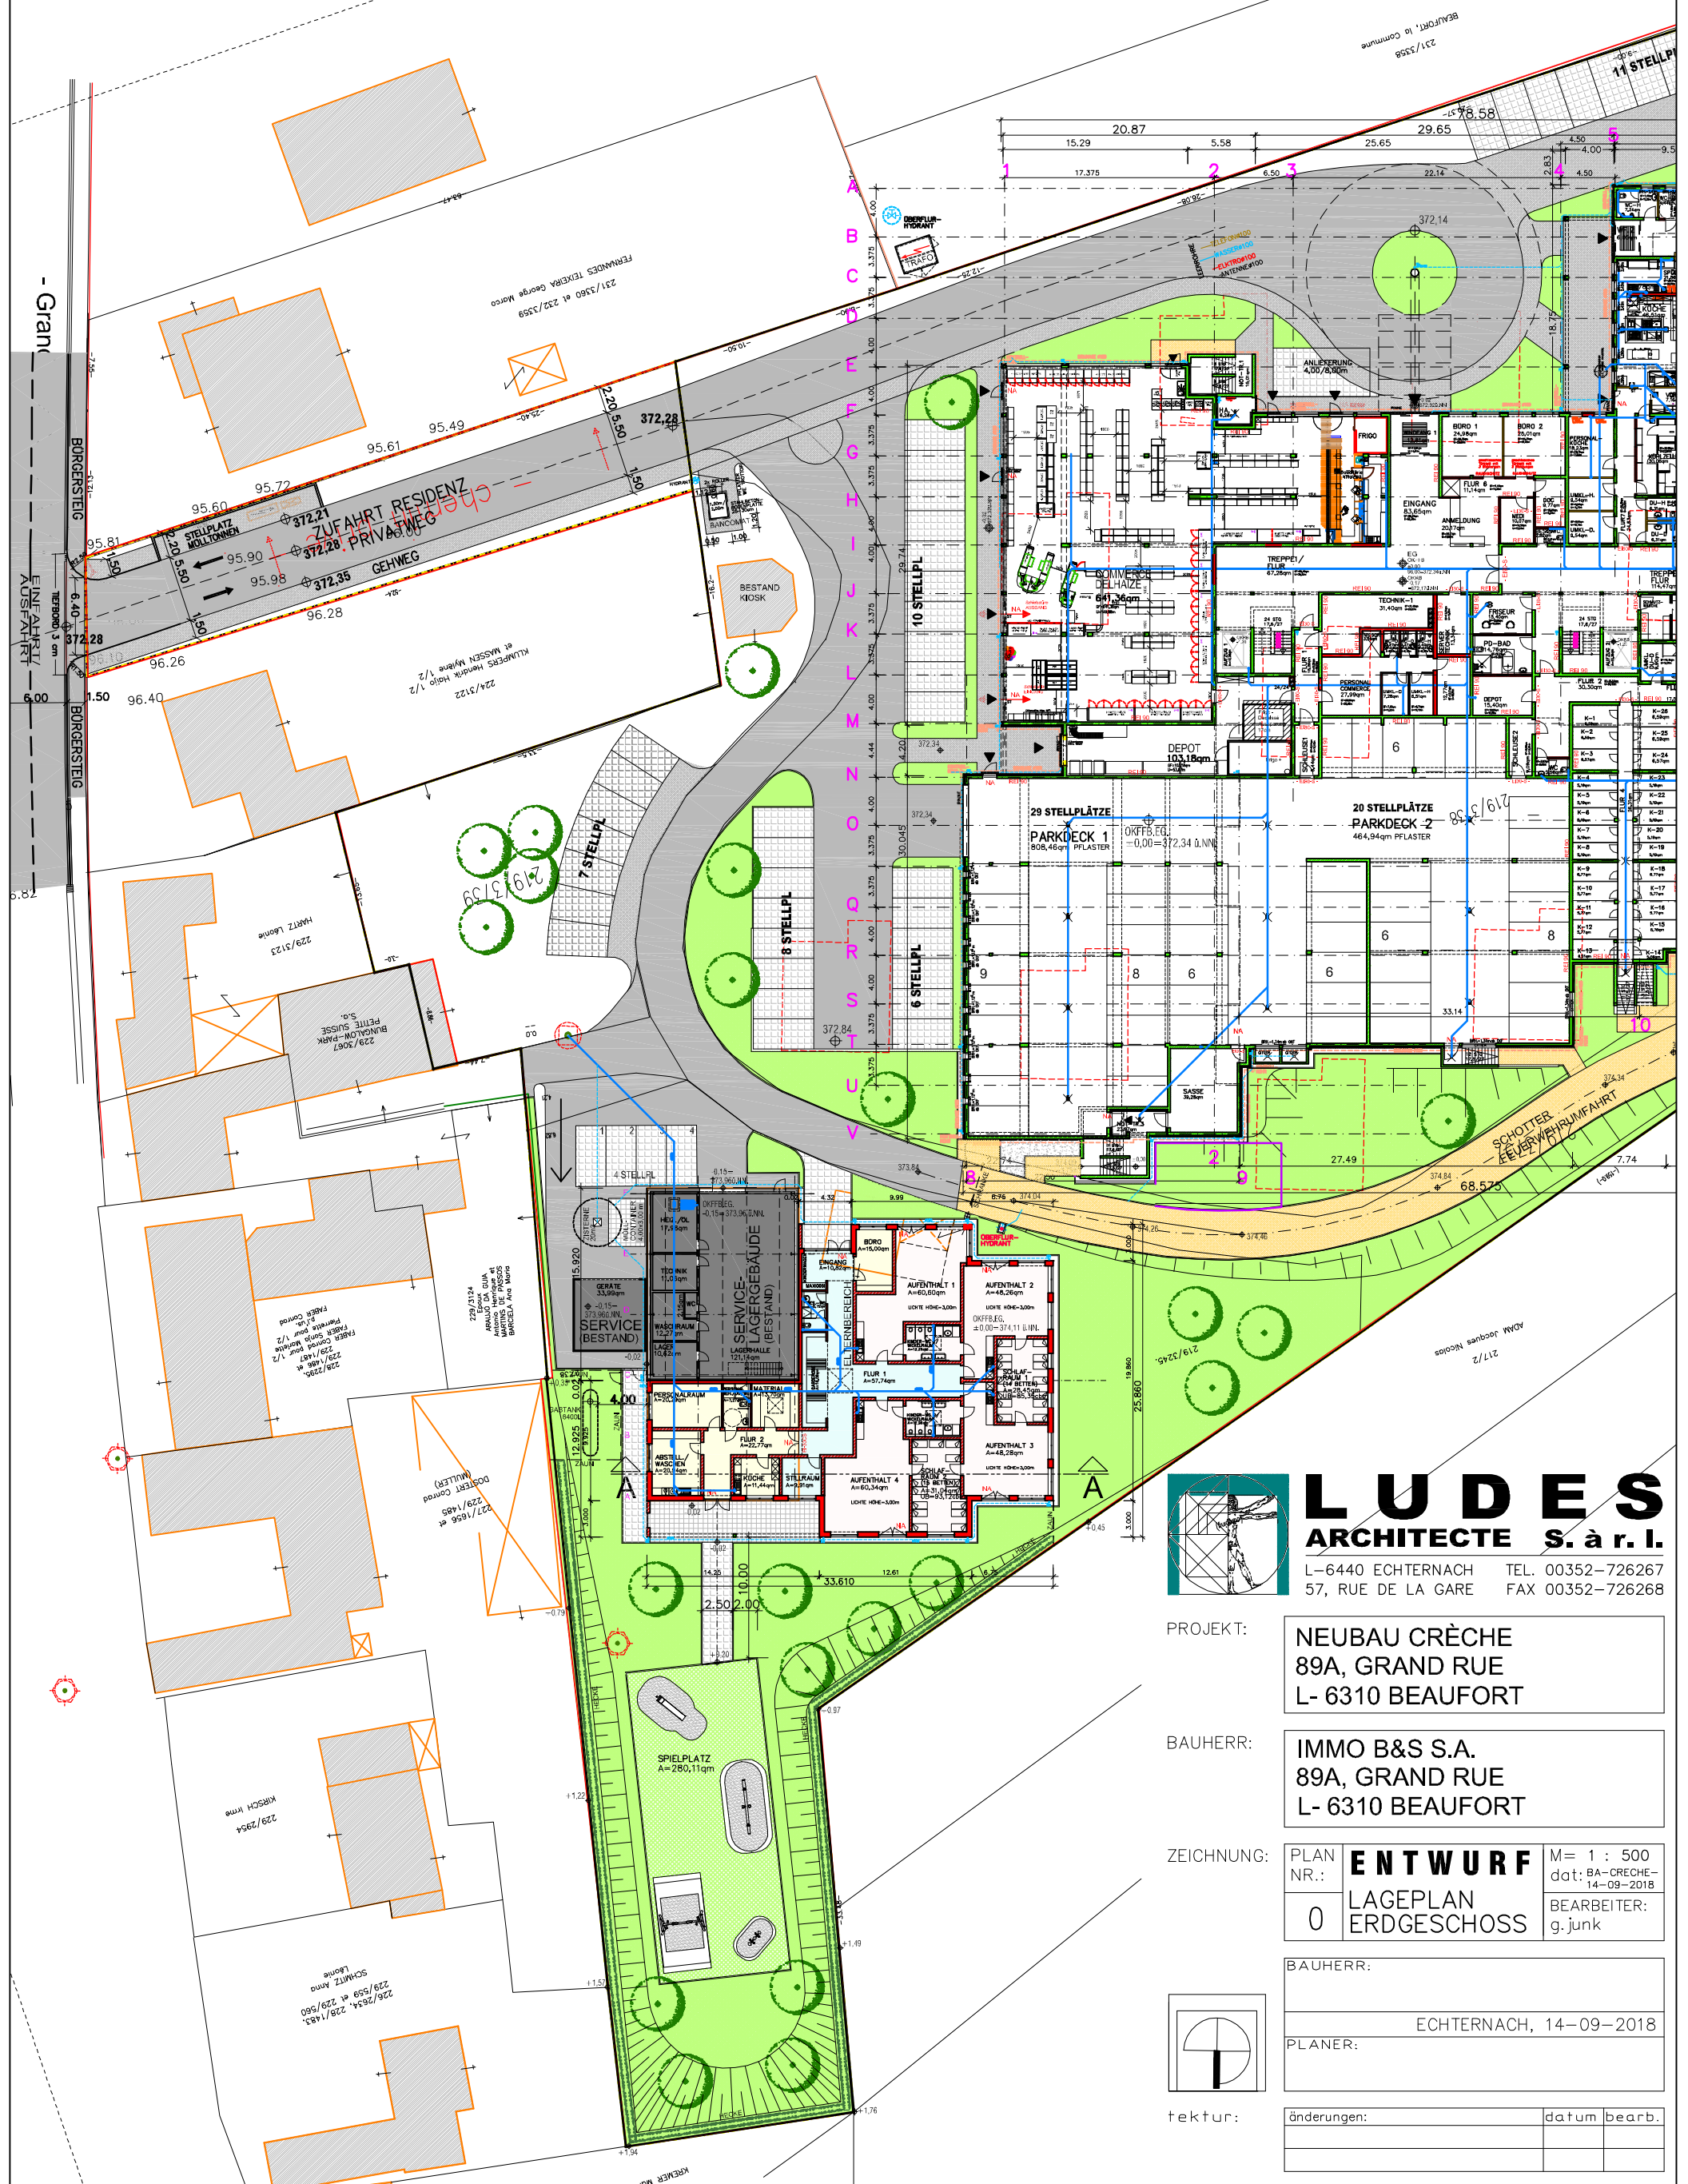

**LUDES**  
ARCHITECTE S. à r. l.

L-6440 ECHTERNACH TEL. 00352-726267  
57, RUE DE LA GARE FAX 00352-726268

PROJEKT: NEUBAU CRÈCHE  
89A, GRAND RUE  
L- 6310 BEAUFORT

BAUHERR: IMMO B&S S.A.  
89A, GRAND RUE  
L- 6310 BEAUFORT

ZEICHNUNG: PLAN NR.: **ENTWURF** M= 1 : 500  
0 LAGEPLAN dat.: BA-CRECHE-  
ERDGESCHOSS BEARBEITER: 14-09-2018  
g.junk

BAUHERR: ECHTERNACH, 14-09-2018  
PLANER:

änderungen: datum bearb.