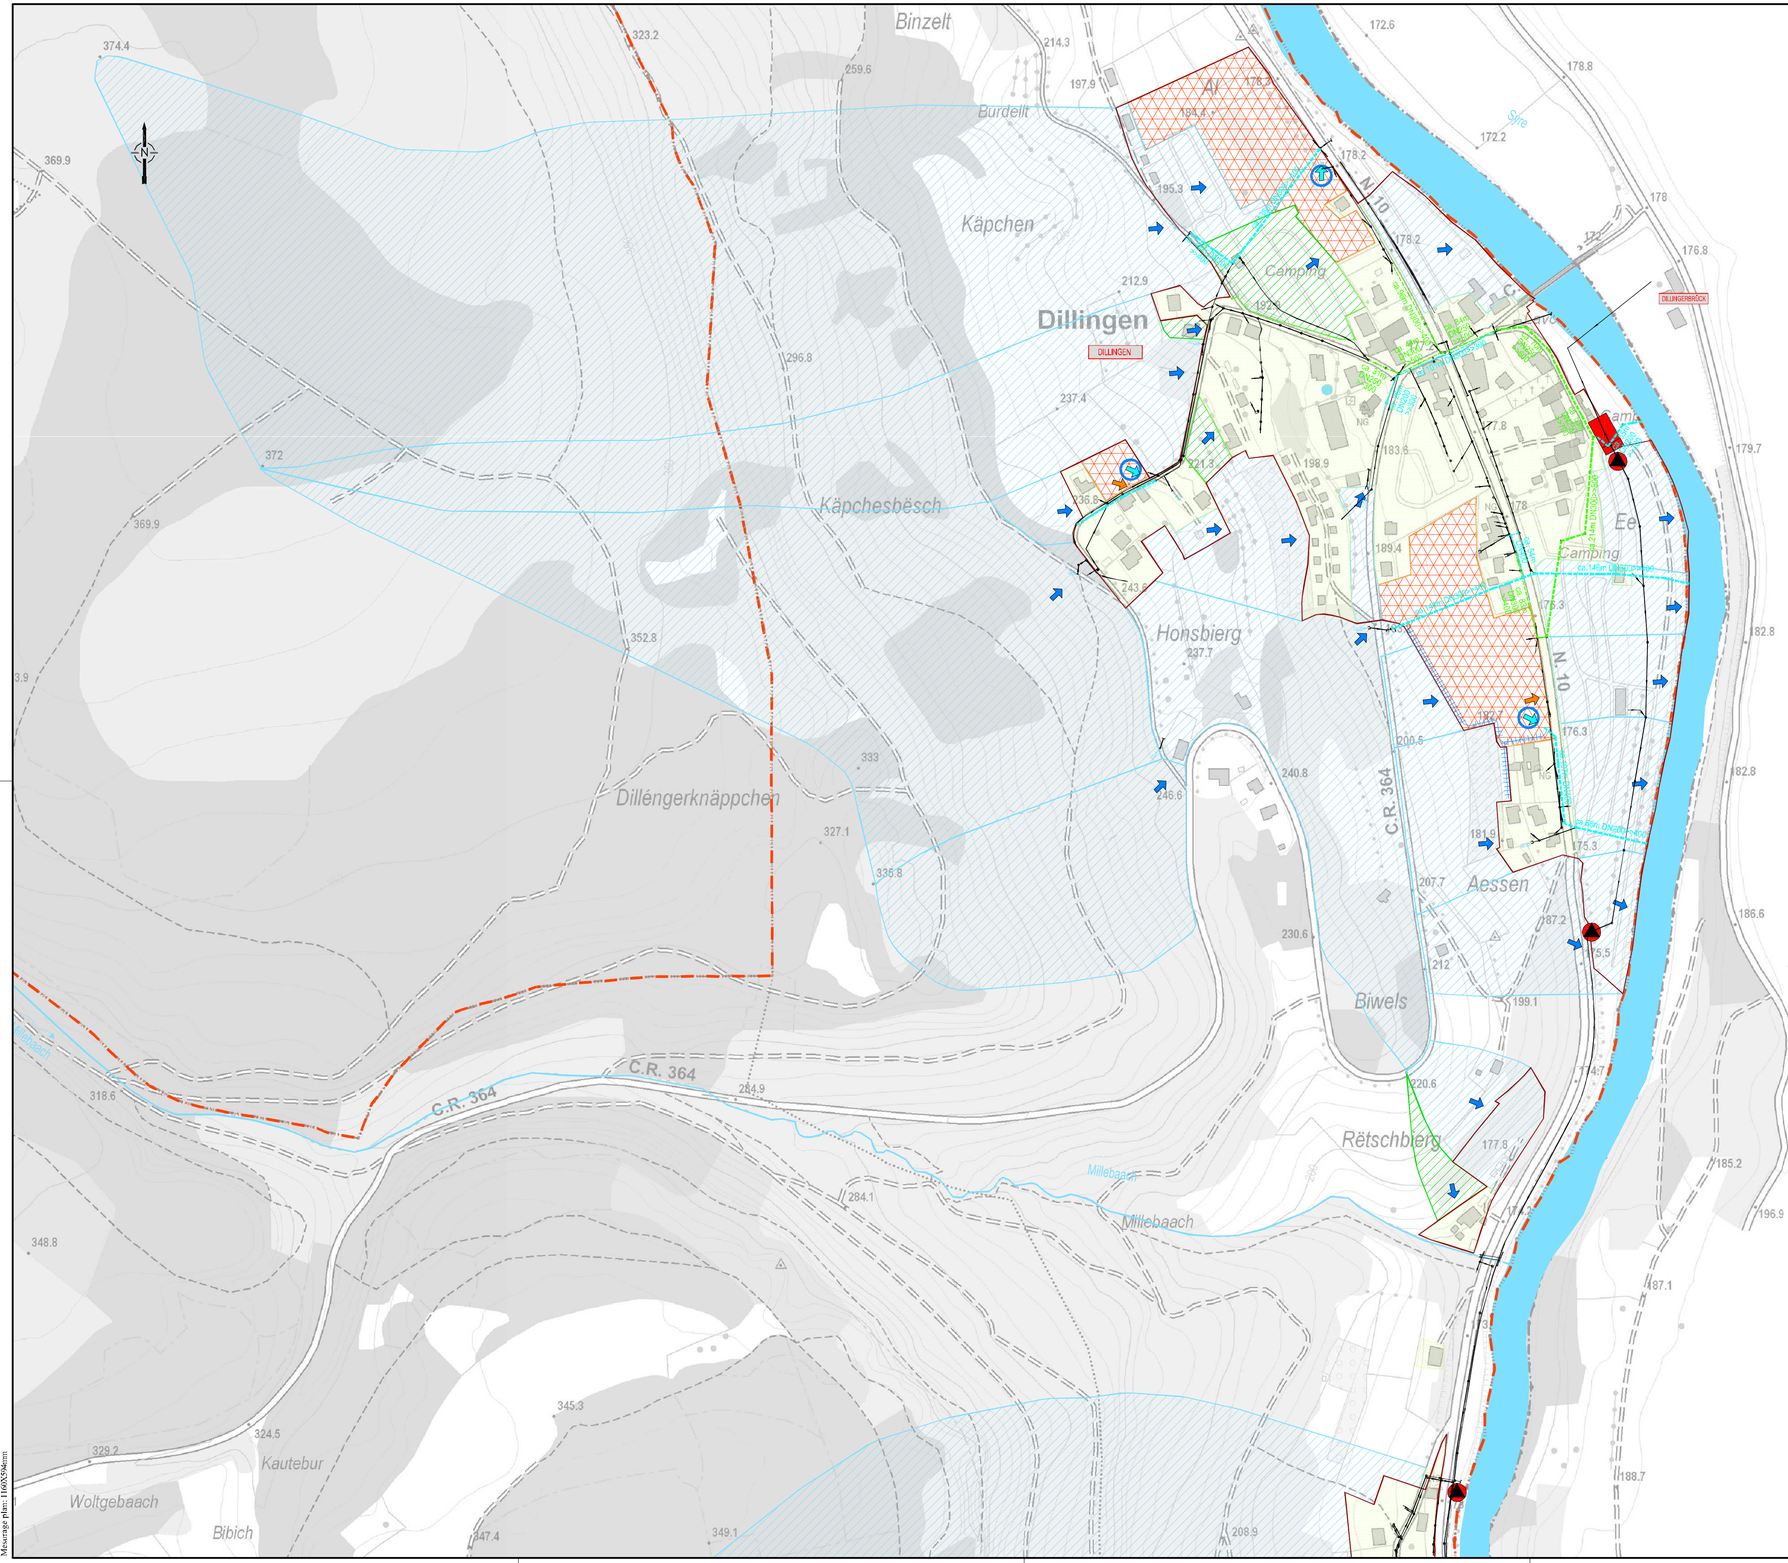

LÉGENDE:

- Canalisation existante
- Canalisation d'eaux mixtes projetée
- Canalisation d'eaux pluviales projetée
- Canalisation d'eaux usées projetée
- Cours d'eau
- Limite communale
- Plan d'aménagement général en vigueur
- Déversoir à mettre hors service
- Bassin d'orage à mettre hors service
- Station de pompage à mettre hors service
- STEP à mettre hors service
- Bassin d'orage projeté
- Station de pompage projetée
- STEP projetée
- Surface tributaire externe raccordée aux eaux mixtes
- Surface tributaire externe raccordée aux eaux pluviales
- Surface soumise à un PAP
- Surface raccordée au réseau de canalisation
- Point de raccordement
- Point de raccordement au réseau des eaux pluviales
- Point de raccordement au réseau des eaux usées / mixtes
- Rétentions projetés
- Fossés projetés
- Mesures de mise en conformité - Collecteur
- Mesures de mise en conformité - Evacuation eaux pluviales et / ou élimination eaux claires
- Mesures de mise en conformité - Réseau local

RÉPARTITION DES PLANS:

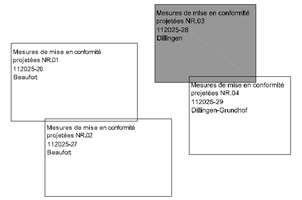

VORABZUG

INDICE	DESSINE	DATE	CONTROLE	MODIFICATION	N° CAD: 112025-28.DWG

M.OUVRAGE : S.I.D.E.S.T

PROJET : DOSSIER TECHNIQUE
A.C. BEAUFORT

OBJET : MESURES DE MISE EN CONFORMITÉ PROJETÉES NR.03

Dessiné par : MOS Signature :
Date : 11.11.2013

Contrôlé par : SSC Signature :
Date : 11.11.2013

Responsable : FHE Signature :
Date : 11.11.2013

bEST INGENIEURS-CONSEILS
Bureau d'Etudes et de Services Techniques
2, rue des Sapins L-2513 Senningerberg
Tél. : 349090 Fax: 349433
E-mail : best@best.lu

Echelle : 1:2.500

N° DU PLAN : 112025-28
PROJET

TOUTES LES MESURES SONT A VERIFIER SUR PLACE PAR L'ENTREPRENEUR

Mesurage plan: 1160X594mm